


# IMPLANTAÇÃO

## LEGENDA

- 002 - STANDS - 4X3 = 12m<sup>2</sup>
- 004 - STANDS - 2X3 = 6m<sup>2</sup>
- 017 - STANDS - 3X3 = 9m<sup>2</sup>
- 012 - STANDS - 5X3 = 15m<sup>2</sup>
- 002 - STANDS - 6X4 = 24m<sup>2</sup>
- 001 - ESPAÇO ABEF - 6X6 = 36m<sup>2</sup>
- 001 - ESPAÇO WORKSHOP - 8X6 = 48m<sup>2</sup>
- 001 - PRAÇA - 6X5 = 30m<sup>2</sup>
- 001 - BACKDROP
- 001 - ESPAÇO E-POSTERES
- 001 - AUDITÓRIO C/ 700 LUG.
- 001 - SECRETARIA - 8X3 = 24m<sup>2</sup>
- 001 - CAEX - 2X3 = 6m<sup>2</sup>
- 001 - GUARDA-VOLUMES - 2X3 = 6m<sup>2</sup>
- 001 - SALA QE - 5X3 = 15m<sup>2</sup>
- 001 - SALA DE APOIO - 5X3 = 15m<sup>2</sup>
- 004 - PONTO DE RECARGA

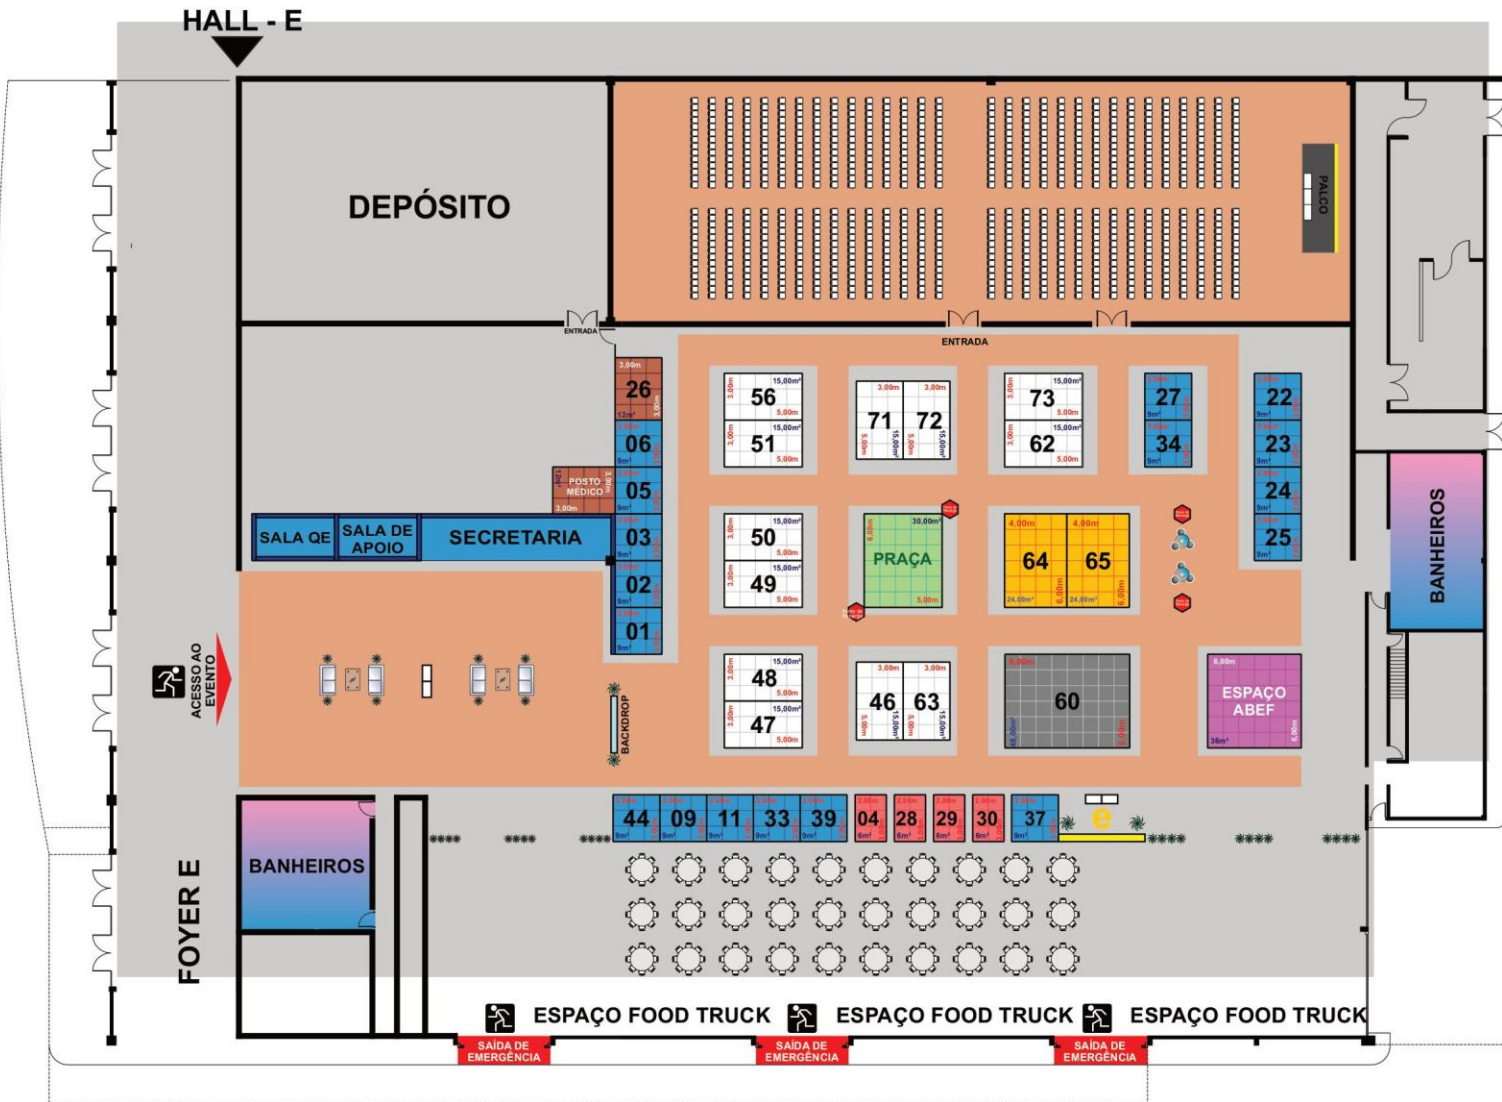

ACESSO BANHEIROS

Cota Ouro	Cota Prata	Cota Prata	Cota Bronze	Cota Bronze	Estande 12m <sup>2</sup>	Estande 9m <sup>2</sup>	Estande 6m <sup>2</sup>
64 - Liebherr	46 - Incotep	62 - Destaca	01 - Fugro	25 - Reforça	26 - R.Foá	03 - Sondadril	04 - Thyssenkrupp
65 - Geobruigg	47 - Solotrat	63 - Geofix	02 - Enbrageo	27- Arcos		06 - Marchetti	28 - Junttan
	48 - CZM	71 - GNG	05 - Carmix	34 - Máquina Solo		11 - Llamada	29 - ABMS
	49 - DSoares	72 - Arcelor Mittal	09 - Maccaferri	39 - Soilmec		33 - Soluções CAD	30 - ABEG
	50 - Link Jet	73 - Dywidag	22 - Teixeira Duarte	44 - L3 Software		37 - Oficina de Texto	
	51 - Bauer		23/24 - Mait				
	56 - Gerdau						